



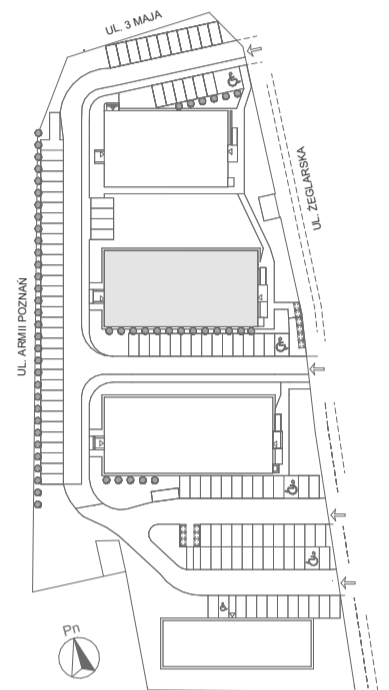


Mikroapartamenty

www.kameralneapartamenty.pl

Poniższe dane są poglądowe i mogą odbiegać od ostatecznego projektu realizacyjnego.

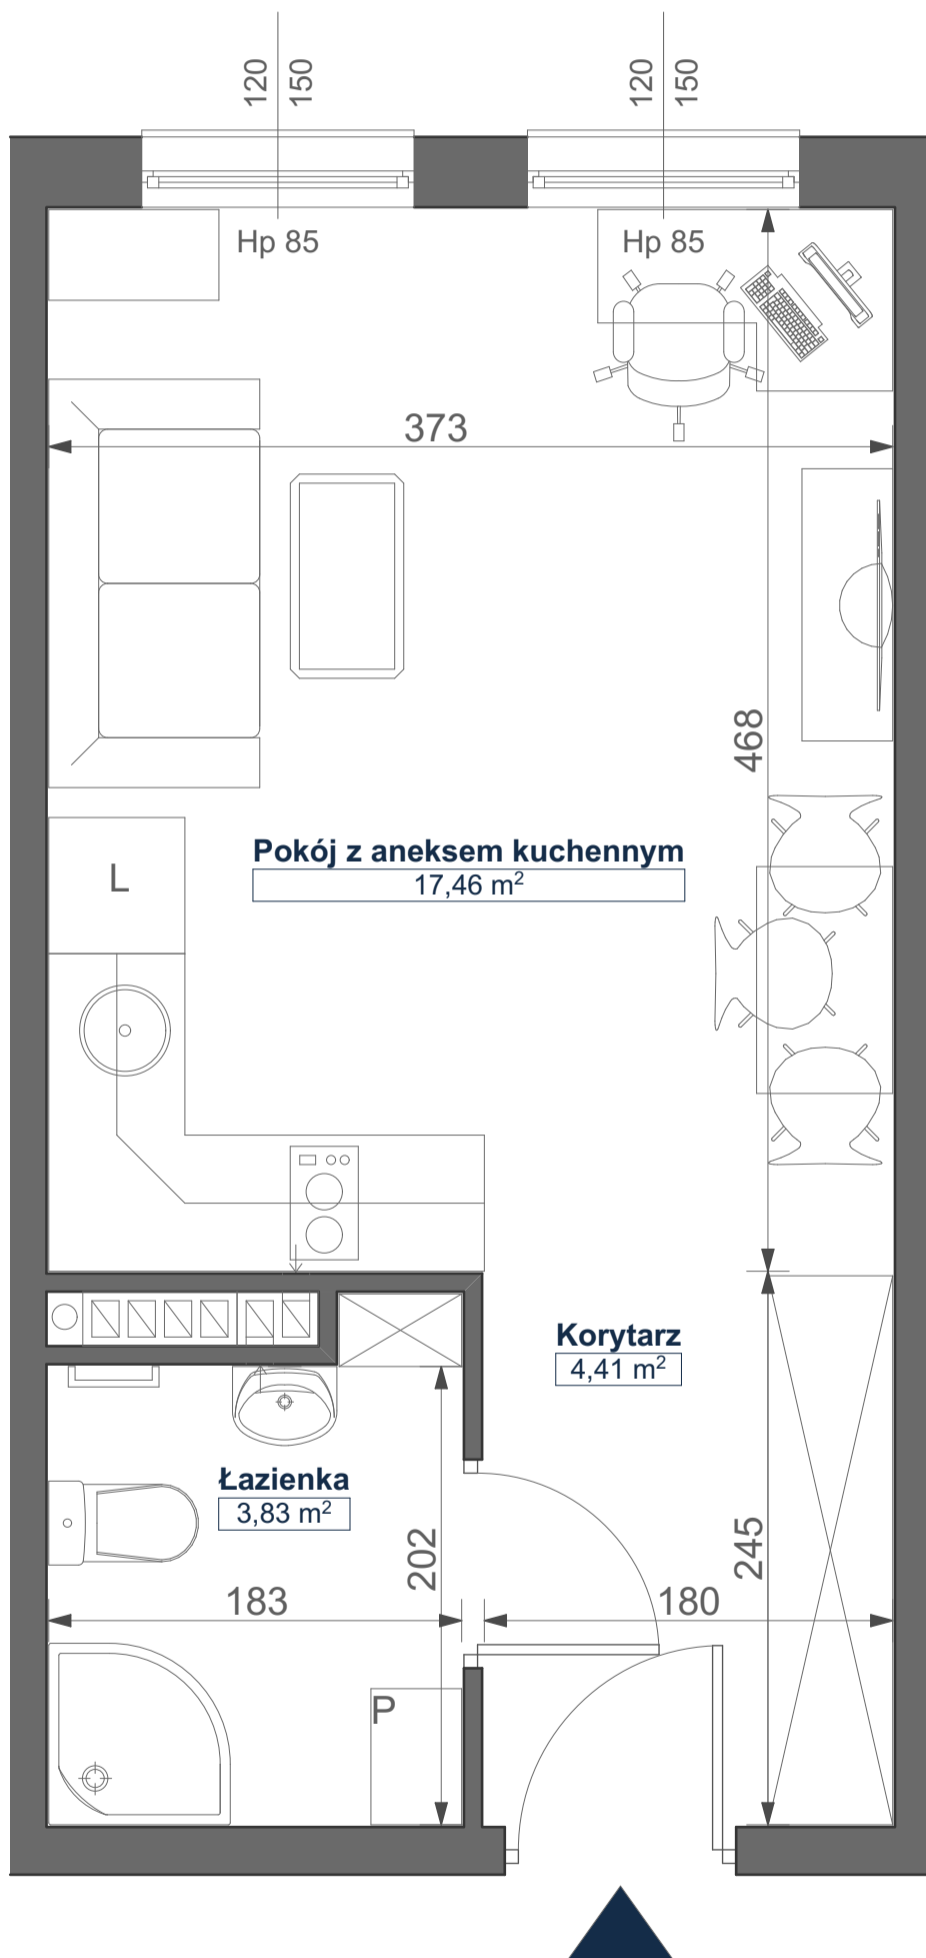

PLAN SYTUACYJNY

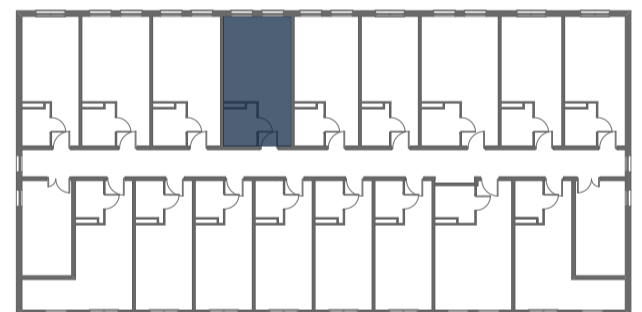

RZUT KONDYGNACJI

62-030 Luboń
Żeglarska 4/44
II piętro

POW. STUDIO: 25,70 m²

Standard wykończenia i wyposażenia budynku / lokalu:

wskazane na rzutach przykładowe elementy wyposażenia budynku / lokalu, w szczególności drzwi wewnętrzne, elementy armatury łazienkowej (umywalki, sedesy, brodziki, prysznicowe i inne) i kuchennej (zlewy, kuchenki i inne) służą wyłącznie wskazaniu miejsc, w których mogą one zostać zamontowane stosownie do planowanego rozmieszczenia instalacji w budynku / lokalu.

Lokal jest samodzielnym lokalem użytkowym.